


| Tegningsnr.: | Revisjon nr.: |
|---|---|
| A20-1 | |

**Type tegning:**
Plan 1. Etasje

| Rev | Nr | Beskrivelse | Dato | Sign | Kontr | Godkj |
|---|---|---|---|---|---|---|
| | | | | | | |

**Lokalisering:**

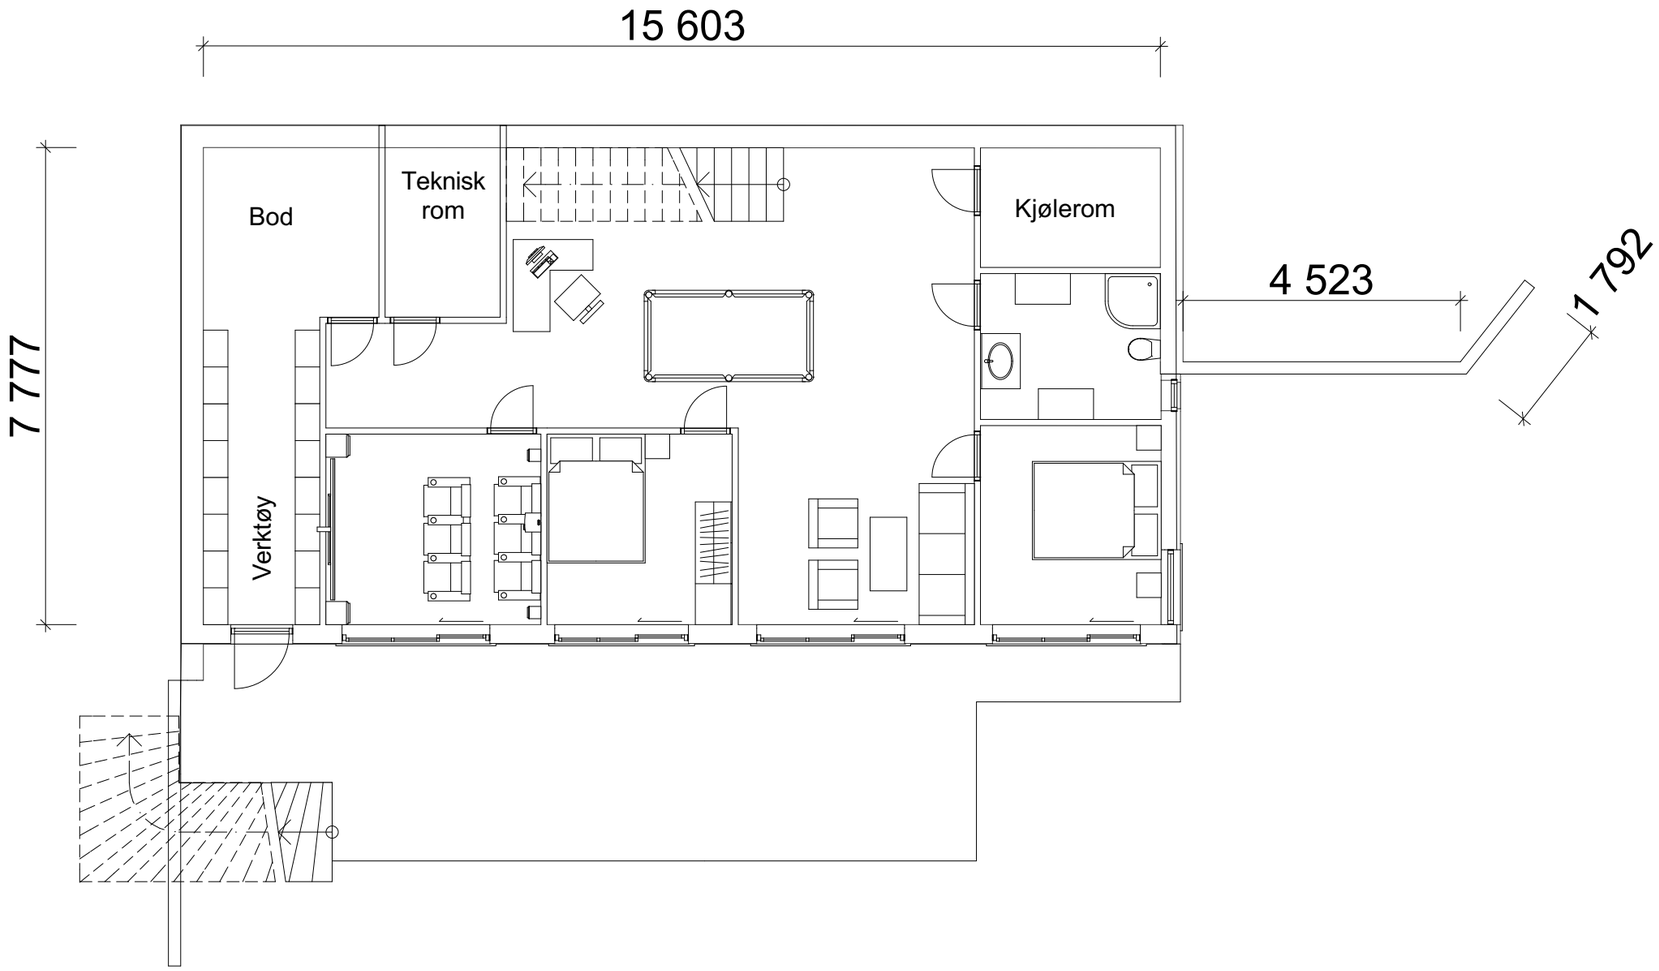


**Prosjekteringsgruppen:**

| | | | |
|---|---|---|---|
| ● | ARK : | Arkitektkontoret | Arkitektveien 18<br>0000 Arkitektbyen<br>Tlf.: 000 000 00<br>arkitekt@arkitektfirma.no |
| ○ | RIB : | Rådg. ing. Bygg | RIBveien18<br>0000 RIBbyen<br>Tlf: 000 00 000<br>rib@ribfirma.no |
| ○ | RIE : | Rådg. ing. Elektro | RIEveien18<br>0000 RIEbyen<br>Tlf: 000 00 000<br>rie@riefirma.no |
| ○ | RIV : | Rådg. ing. VVS | RIVveien18<br>0000 RIVbyen<br>Tlf: 000 00 000<br>riv@rivfirma.no |

**Fase:**
#

Tiltakshaver
#

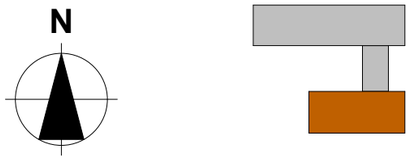**Prosjekt**
**Norsk Prosjekteringsmal 18**
Adresse
0000 Sted

Godkjent

Kontroll prosjekt.

| Sign. | Kontroll |
|---|---|
| | |

Filnavn
2016 Utkast 9 (Flyttet hus 5 m lenger ned).pln

Dato
#

Målestokk
1:100

Kontroll utførende

| Sign. | Kontroll |
|---|---|
| | |

Gnr./Bnr.:
#

| Prosjektnr.: | Tegningsnr.: |
|---|---|
| # | A20-1 |

Prosjektnr. for prosjekterende/lev.

**Type tegning:**
Plan 1. Etasje

30 YEARS ARCHICAD & BIM